

DEPUIS LE POSTE 105 JUSQU'AU P103

290.00

BASSIN DE LA GRANDE JOLIETTE

QUAI JEAN CHARCOT


Pas de charge

Eviter de poser des charges sur les grilles

Clôturé risque de chute d'élément de corniche

Coupe type BB au niveau du tambour - Partie Sud

Ech. 1/100

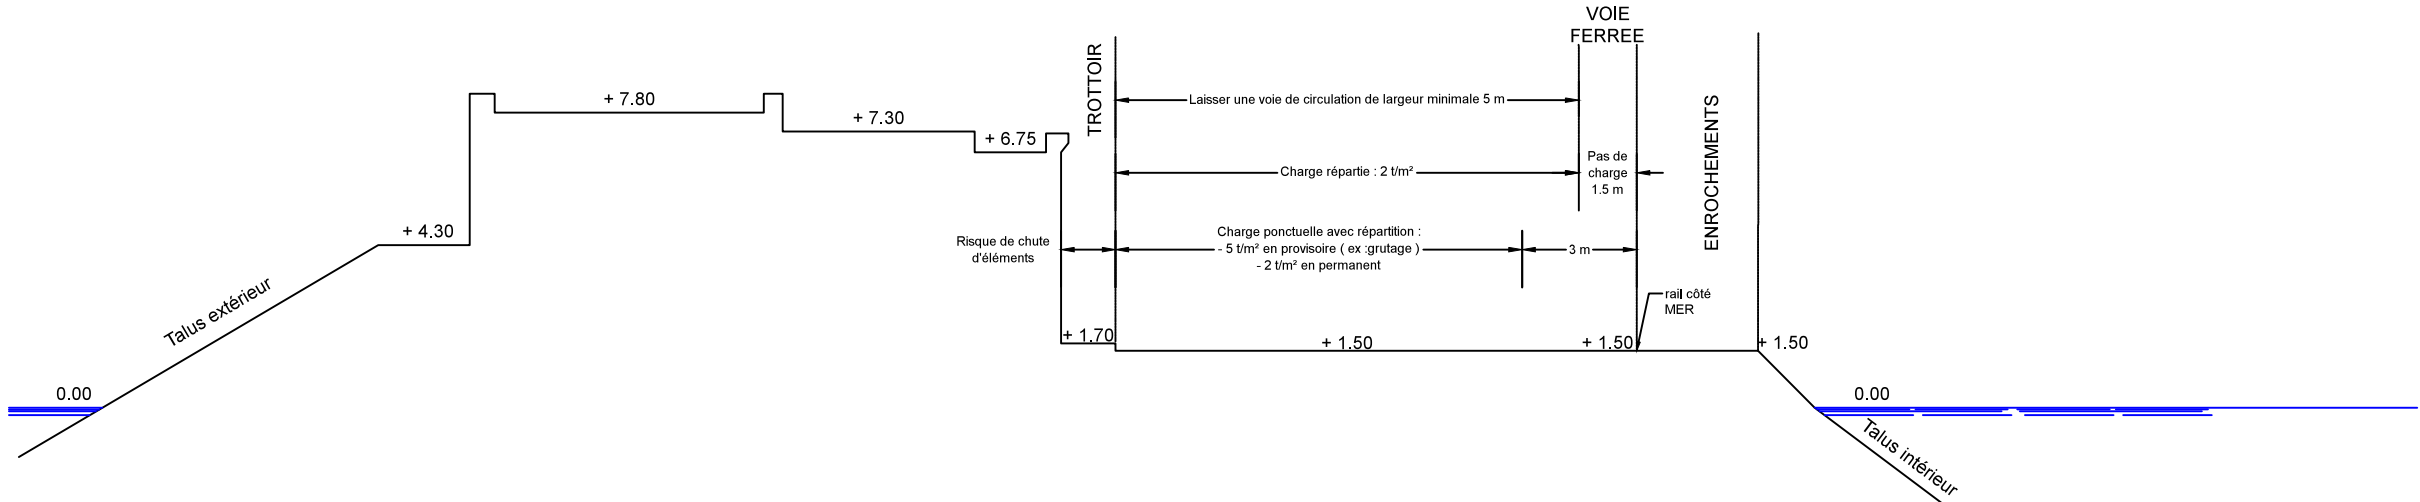

Coupe type AA en section courante - Partie Nord

Ech. 1/100

